


配置計画案

S=1:1000(A3)

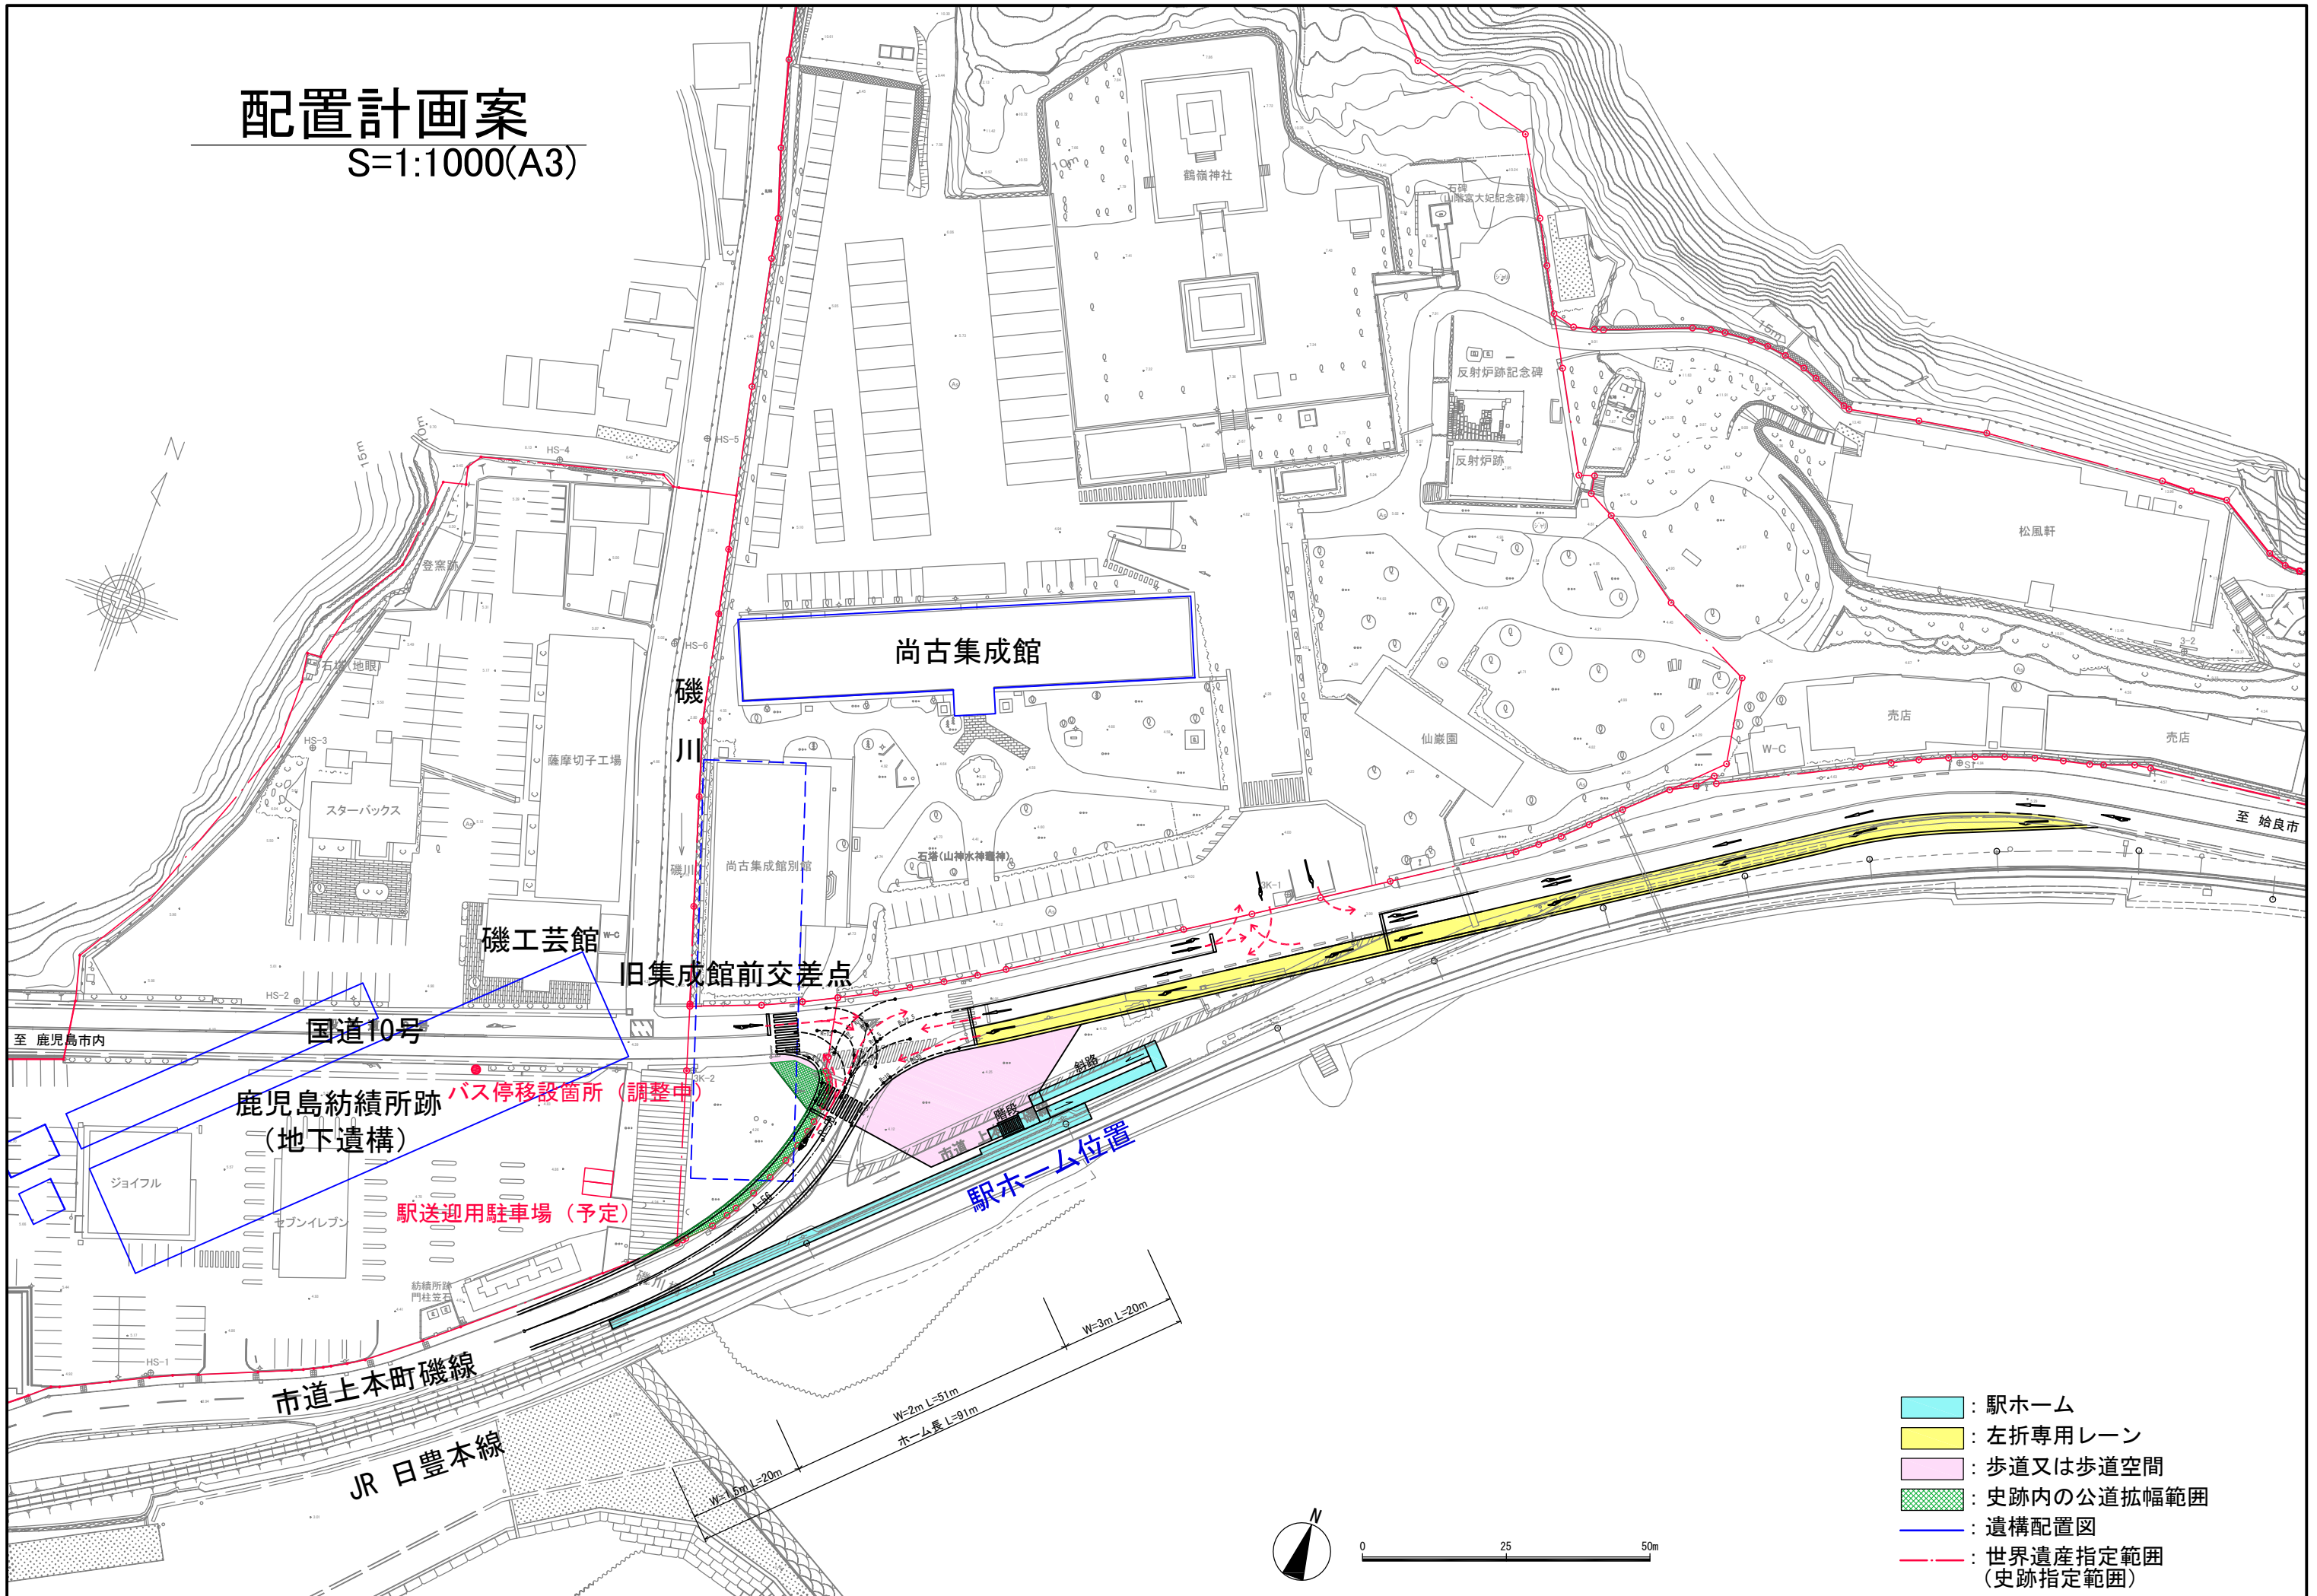

- : 駅ホーム
- : 左折専用レーン
- : 歩道又は歩道空間
- : 史跡内の公道拡幅範囲
- : 遺構配置図
- : 世界遺産指定範囲 (史跡指定範囲)

